POHĽAD SEVERNÝ

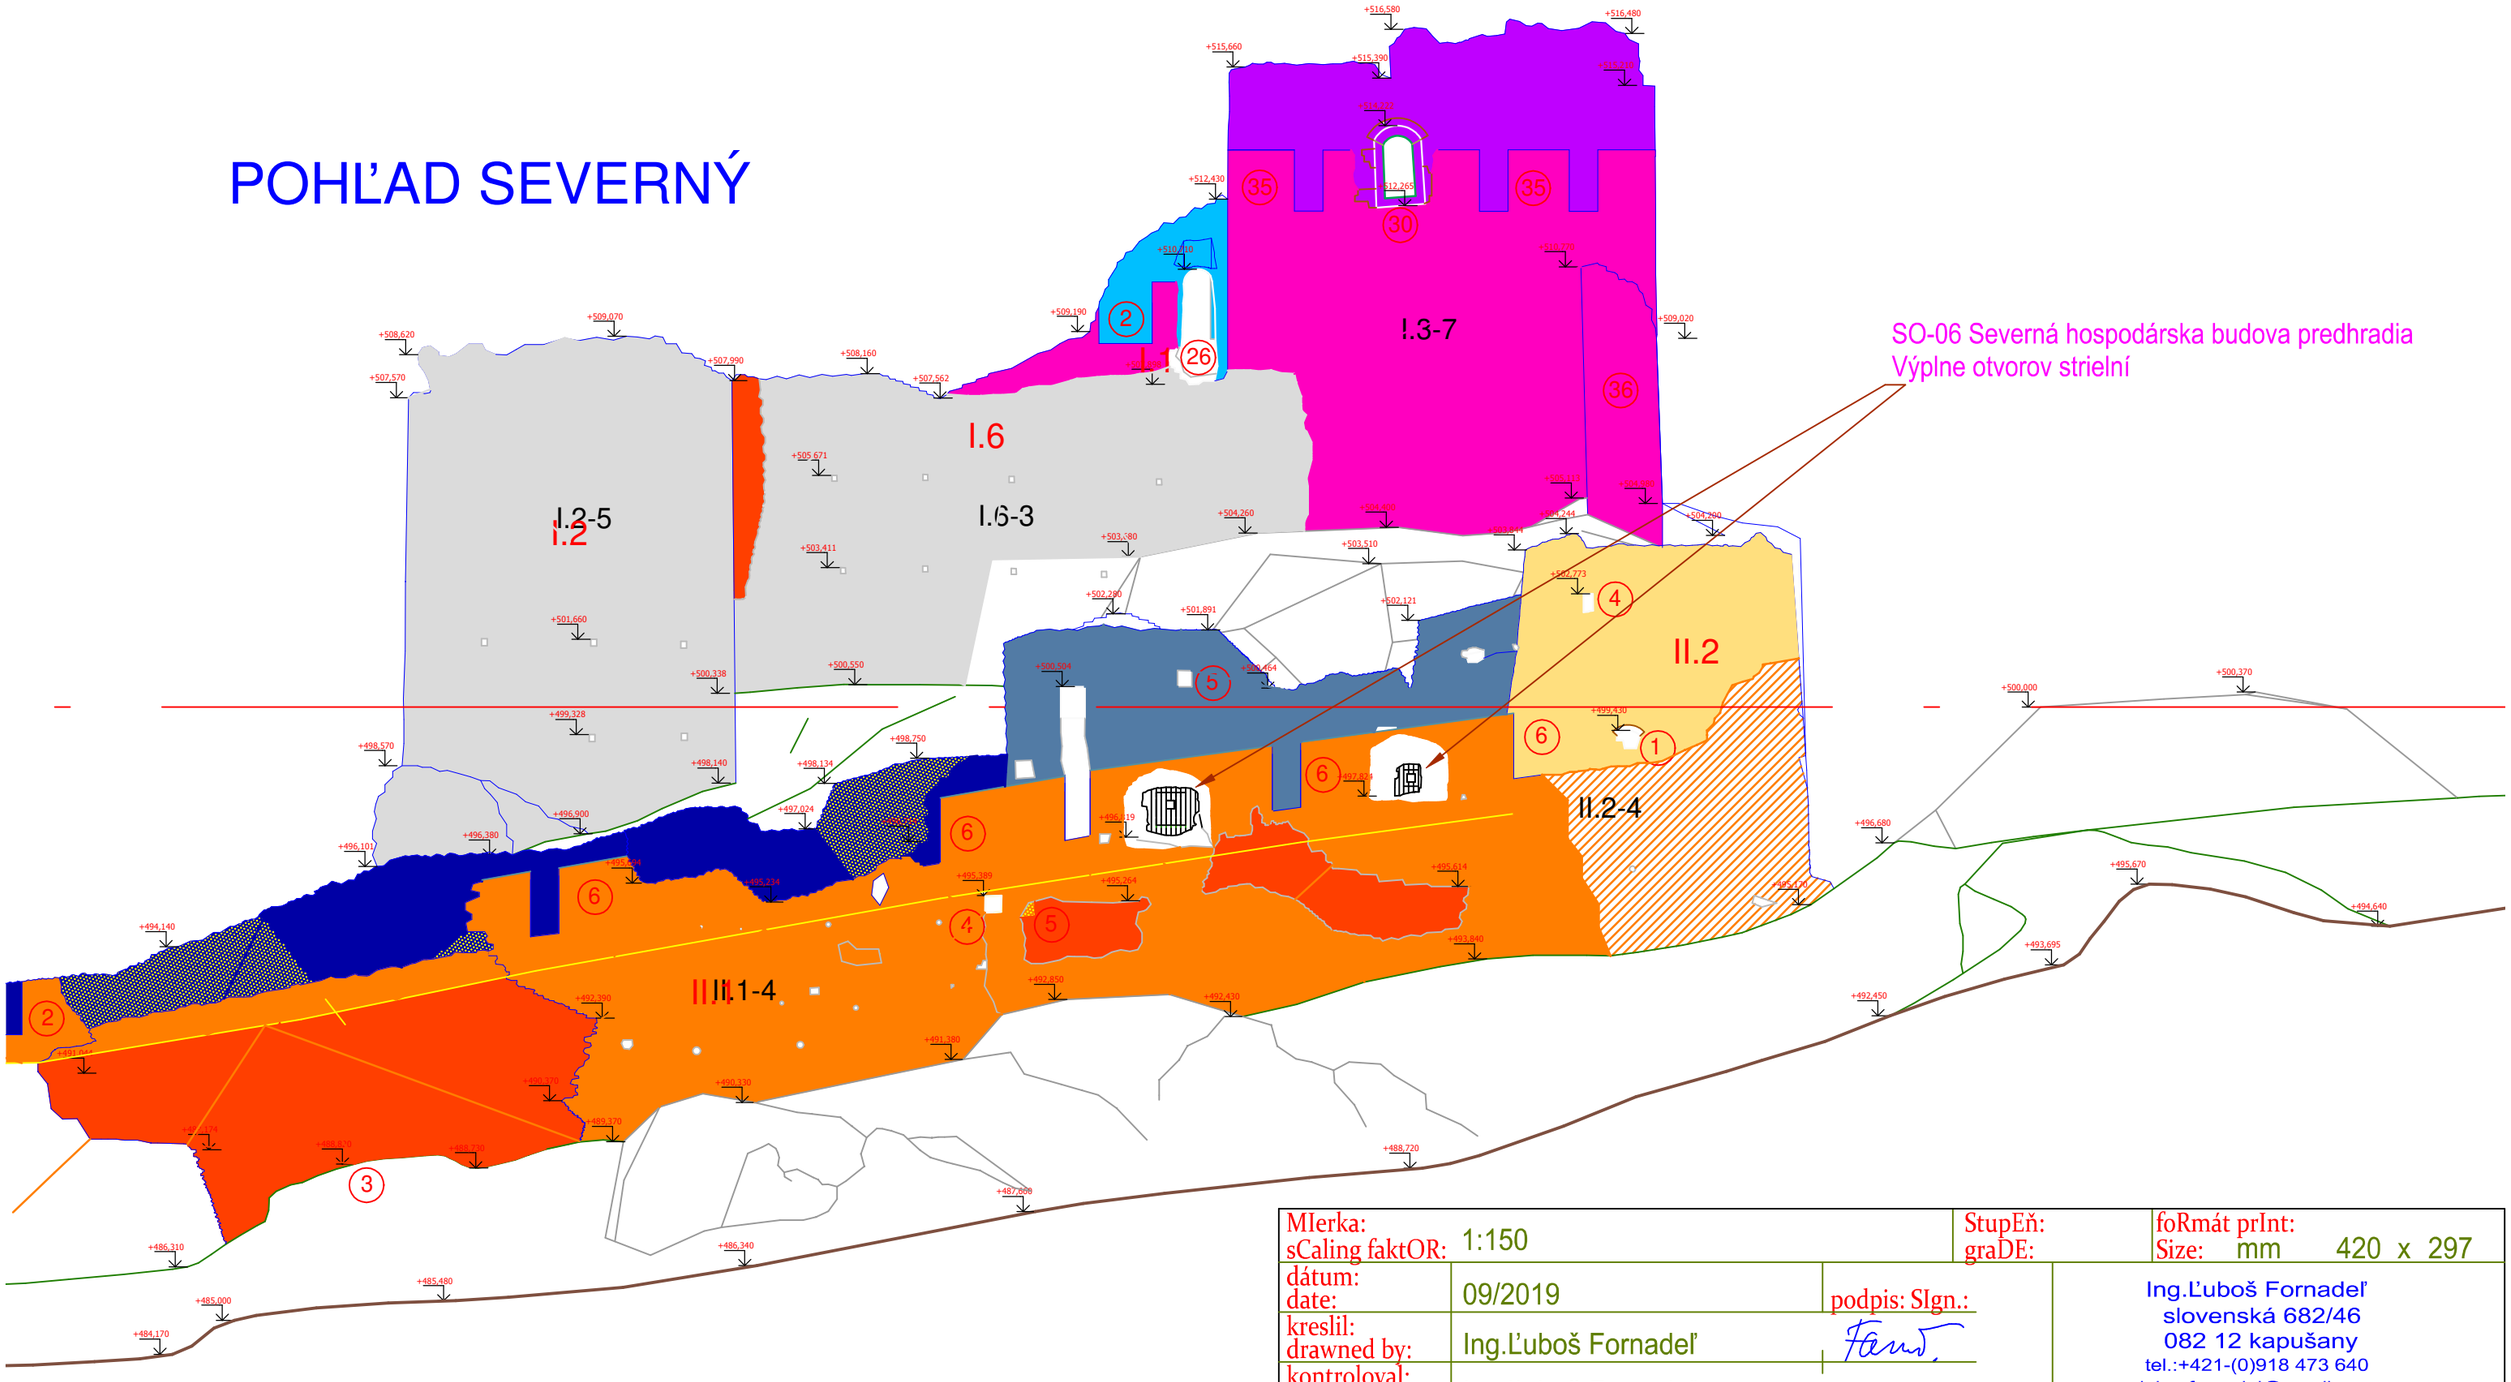

SO-06 Severná hospodárska budova predhradia
Výplne otvorov strielní

MIerka: sCaling faktOR:	1:150	StupEň: graDE:	foRmát prInt: Size: mm 420 x 297
dátum: date:	09/2019	podpis: SIgn.:	Ing.Ľuboš Fornadeľ slovenská 682/46 082 12 kapušany tel.:+421-(0)918 473 640 lubosfornadel@gmail.com
kreslil: drawned by:	Ing.Ľuboš Fornadeľ		
kontroloval: Checked by:	Ing.Ľuboš Fornadeľ		
investor: bUilder:	Obec Kapušany, Obecný úrad Kapušany, Hlavná 104/6, 082 12 Kapušany		
sTavba job name:	NKP Hrad Kapušany		
objekt: object:	SO-06 Severná hospodárska budova predhradia		
názov výkr.: draw. name: obsah: PArT:	Výplne otvorov strielní Pohľad	dr.nr.: č. výkrEsu:	02 Revízia: rev.: