


ÚPN-O KAPUŠANY - zmeny a doplnky 2009

SCHÉMA ZÁVAZNÝCH ČASTI A VEREJNOPROSPEŠNÝCH STAVIEB

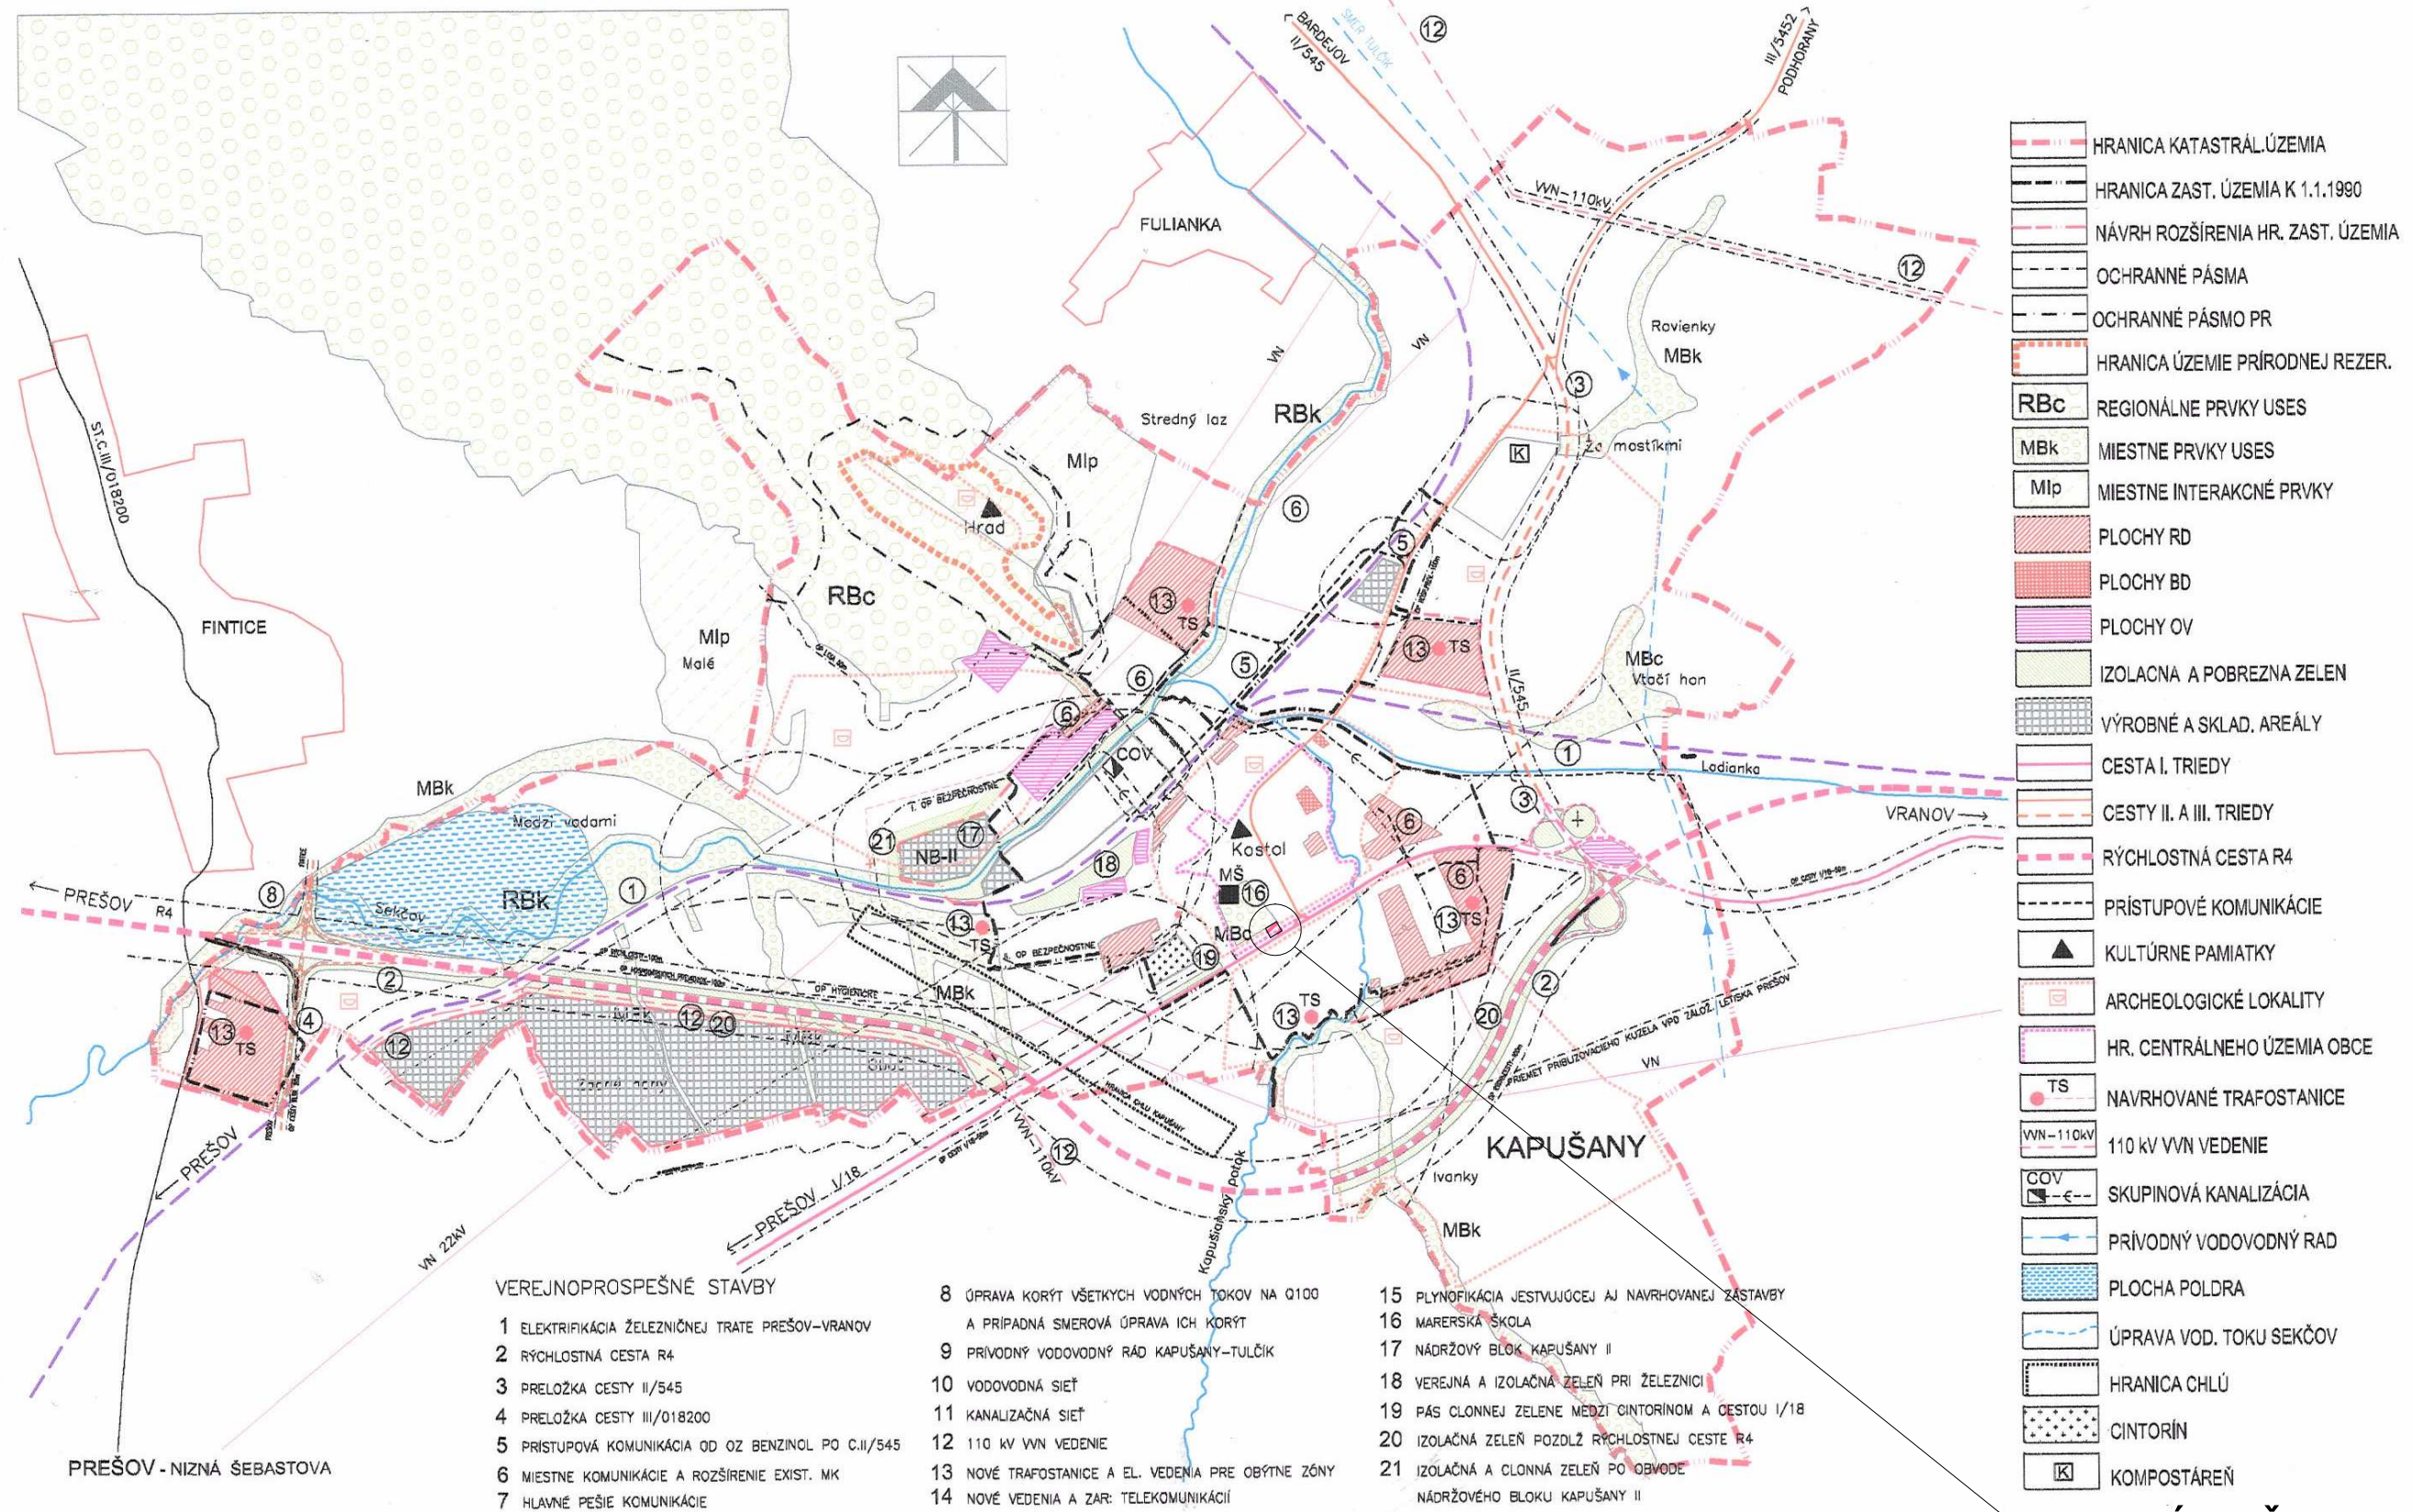

NÁLOŽKA

ÚZEMNÝ PLÁN OBCE KAPUŠANY - ZMENY A DOPLNKY 2010